
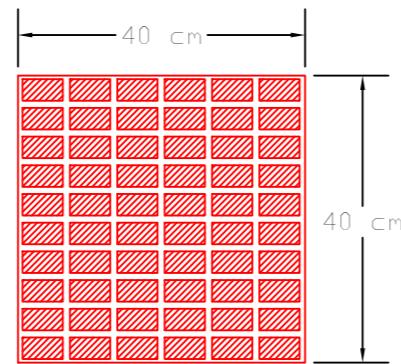


SECCION TIPO. NUEVA CONSTRUCCION

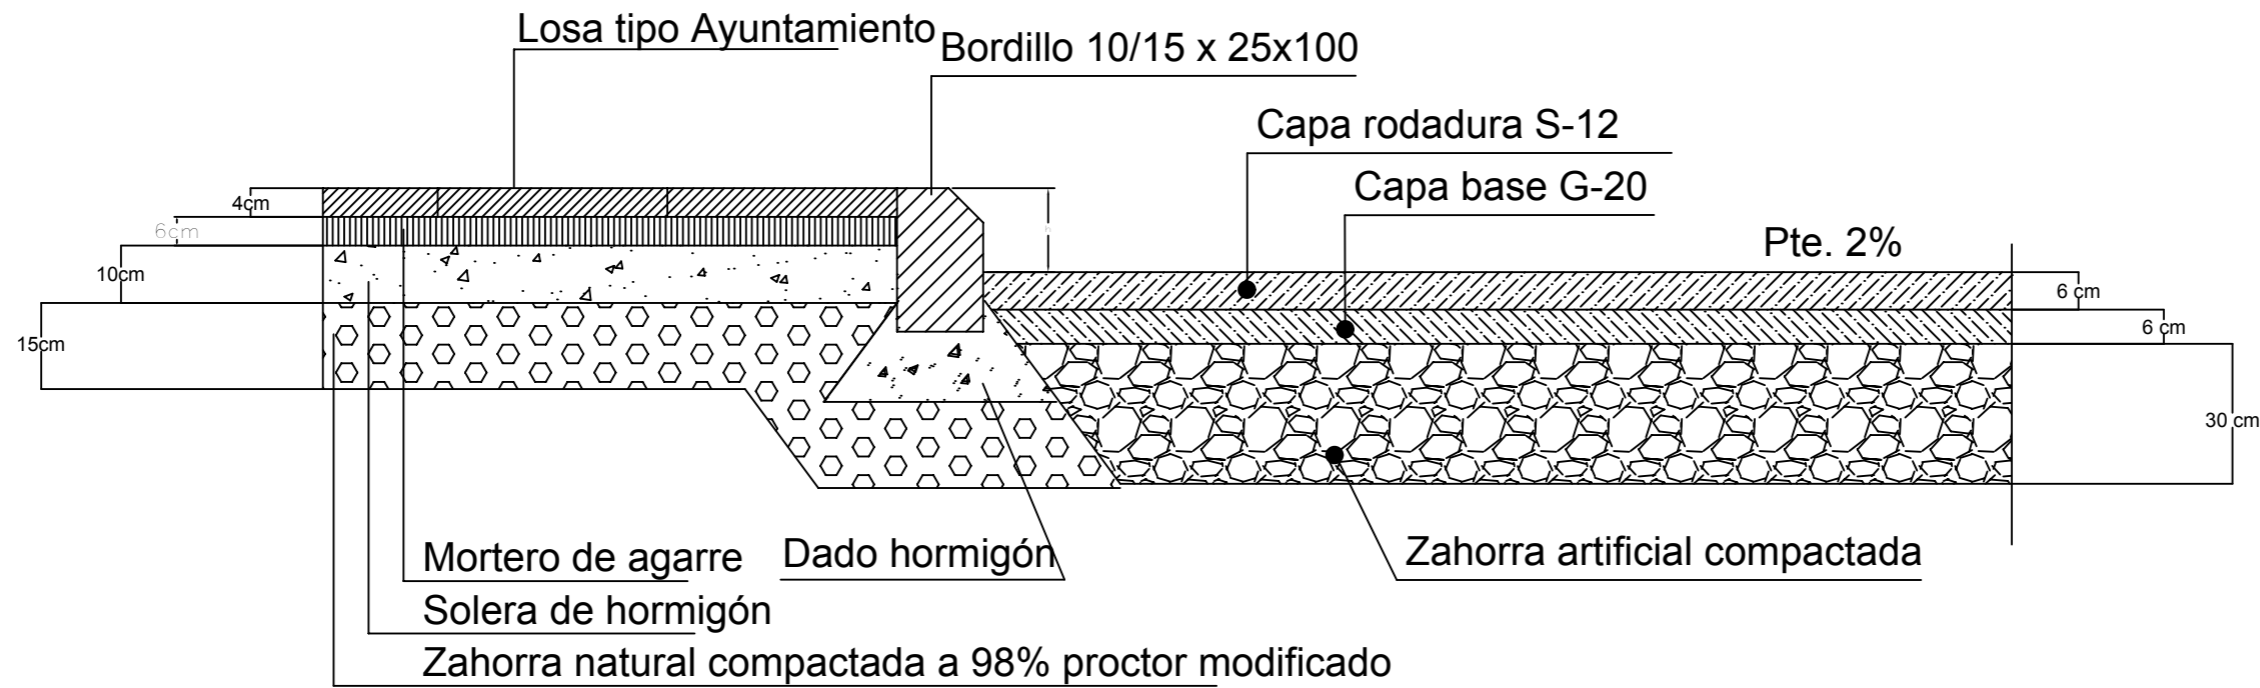

LOSA HIDRAULICA 60 PASTILLAS
TIPO AYUNTAMIENTO

TABLA 1

Ancho de acera en cm.	Altura de bordillo en cm.
hasta 90	h = 10
mas de 90 hasta 120	h = 12
mas de 120 hasta 150	h = 15
mas de 150	h = 16

En caso de aceras de anchura variable, la altura del bordillo de la tabla 1 será la correspondiente a la acera de menor anchura



EXCMO. AYUNTAMIENTO DE LAS TORRES DE COTILLAS
OFICINA TECNICA MUNICIPAL

PROYECTO

RENOVACION DE INFRAESTRUCTURAS URBANAS EN EL BARRIO DE LOS VICENTES,
BARRIO DE LAS BARRACAS Y MEDIDAS DE AHORRO ENERGETICO EN EL
ALUMBRADO PUBLICO

PLANO:

DETALLE DE SECCION PAVIMENTOS

SITUACION:

BARRIO LOS VICENTES

INGENIERO CAMINOS C. y P.

[Signature]
D. JOSE MANUEL VILLA MARTINEZ

REFERENCIA:
29/09-PT

FECHA:
ENERO/2010

ESCALA:
S/N

PLANO N.:

3.3.5