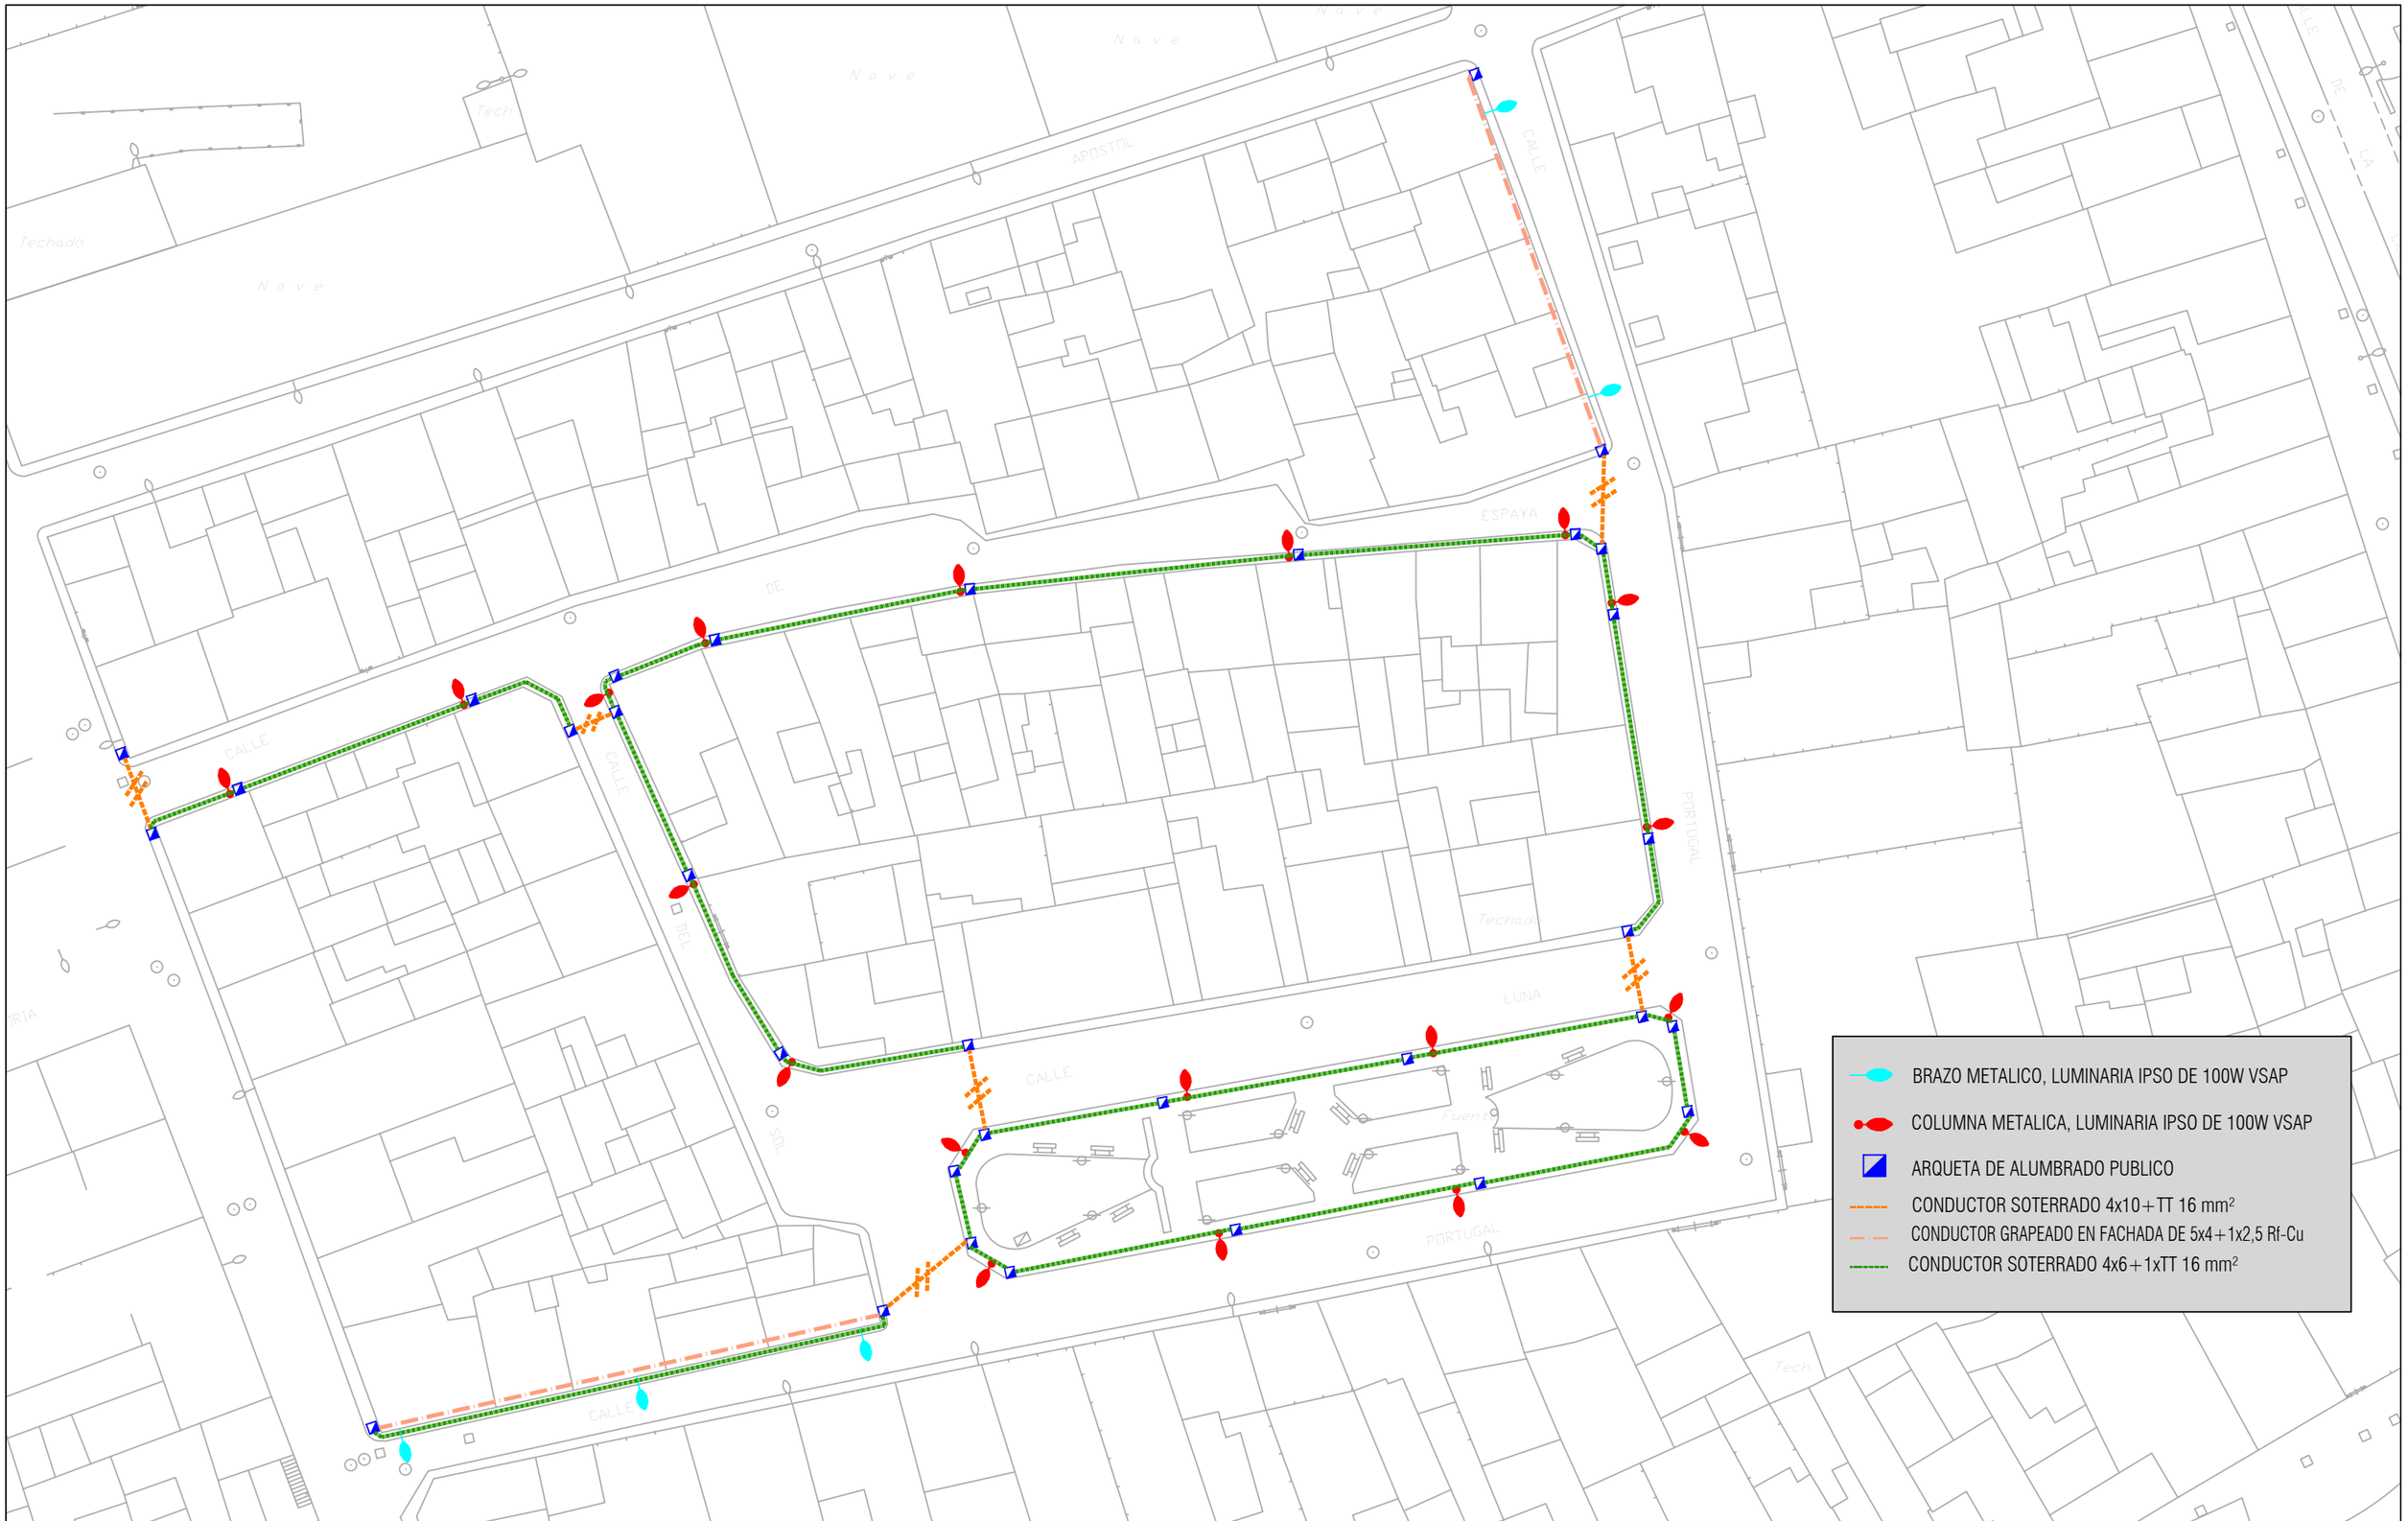

EXCMO. AYUNTAMIENTO DE LAS TORRES DE COTILLAS

OFICINA TECNICA MUNICIPAL

PROYECTO

RENOVACION DE INFRAESTRUCTURAS URBANAS EN EL BARRIO DE LOS VICENTES, BARRIO DE LAS BARRACAS Y MEDIDAS DE AHORRO ENERGETICO EN EL ALUMBRADO PUBLICO

PLANO:

ALUMBRADO PUBLICO (ESTADO DEFINITIVO)

SITUACION:

BARRIO DE LAS BARRACAS

INGENIERO CAMINOS C. y P.

D. JOSE MANUEL VILLA MARTINEZ

REFERENCIA: 34/09-PT

FECHA: ENERO/2010

ESCALA: 1/500

PLANO N.: 3.6.2