

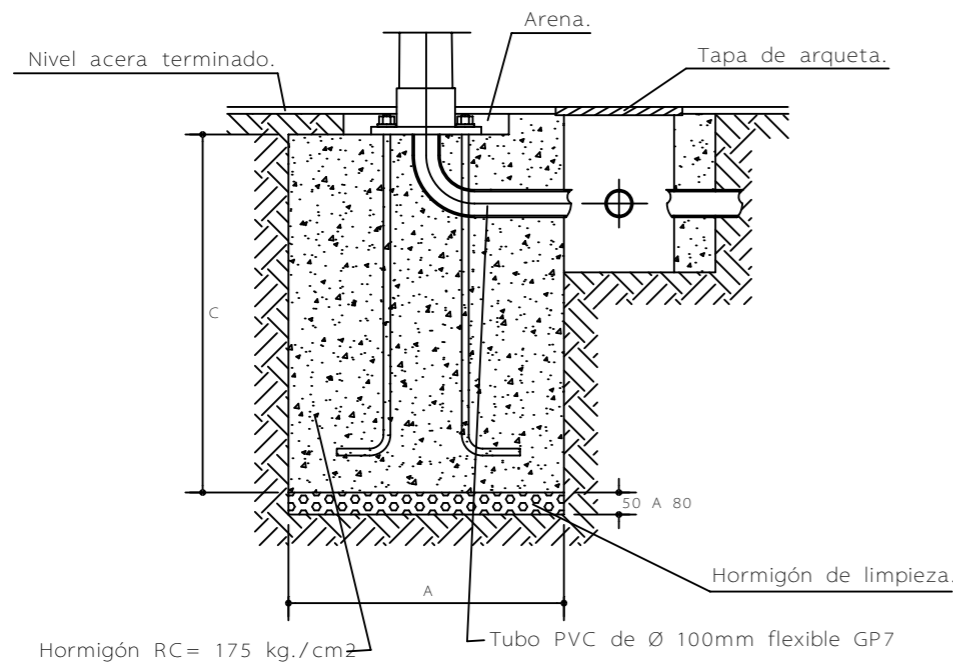


# DETALLES DE ARQUETA II


## BASAMENTO SECCION VERTICAL Y HORIZONTAL

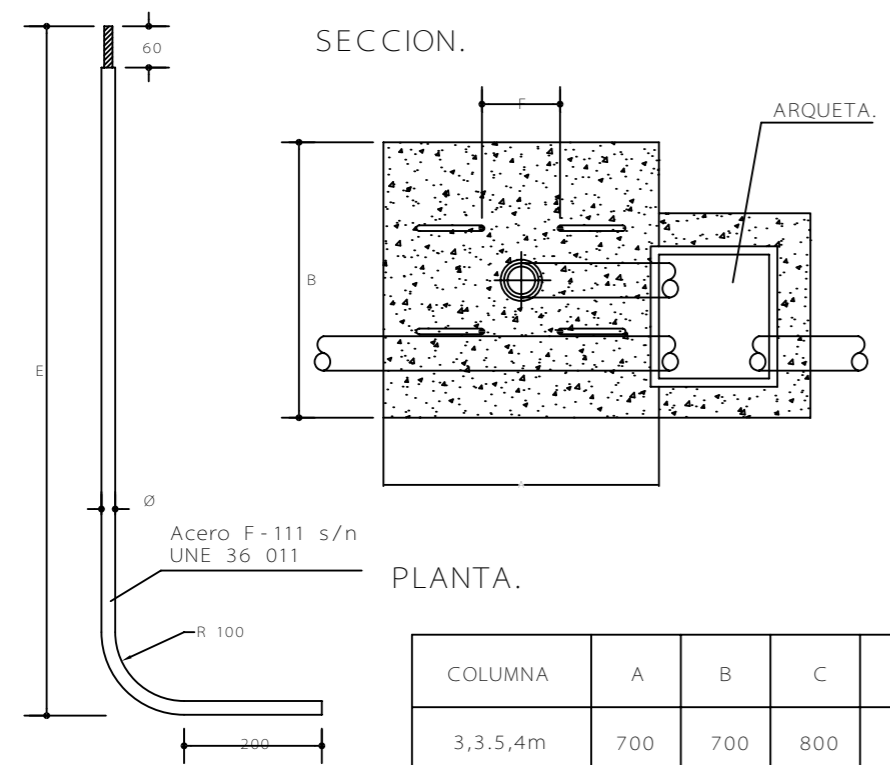

## PUESTA A TIERRA SECCION VERTICAL

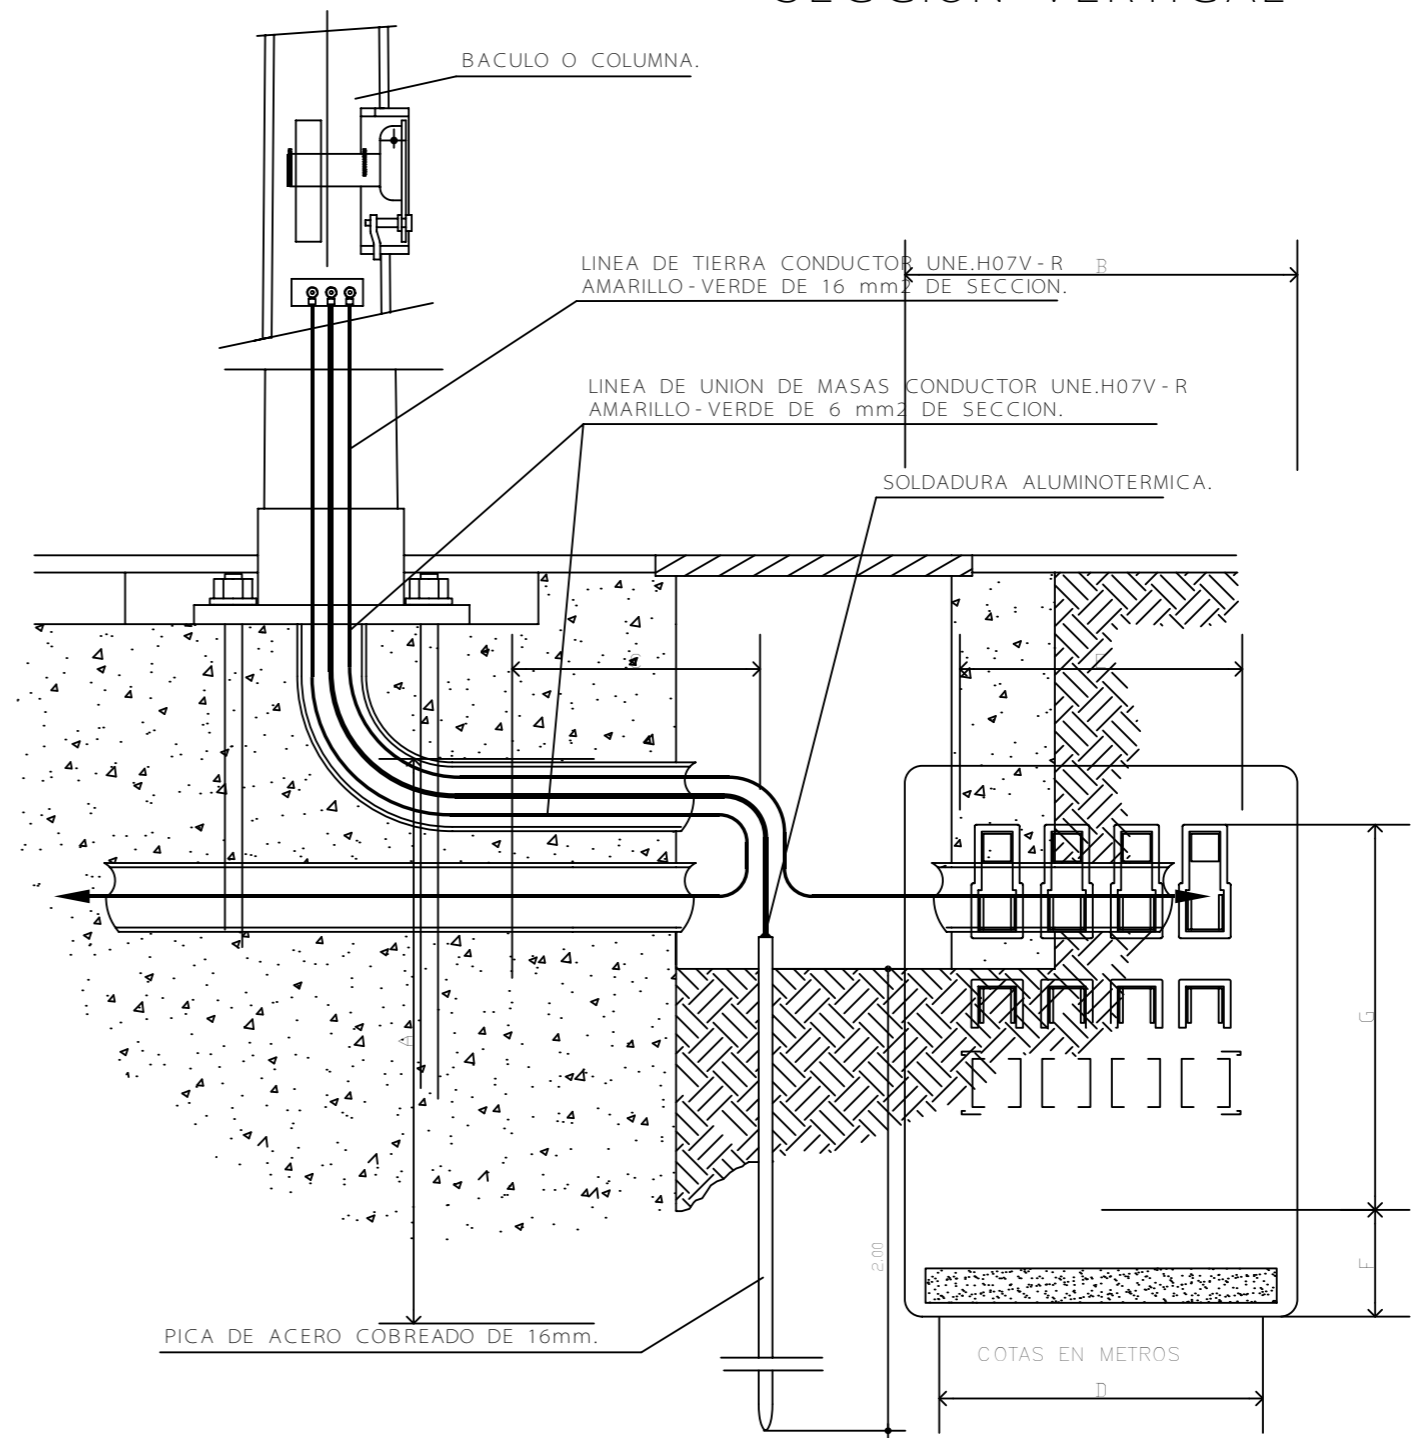

COLUMNA	A	B	C	Ø	E	F
3,3,5,4m	700	700	800	16	600	215
8,9,10m	1000	1000	1200	20	1000	285
12m	1000	1000	1300	20	1000	285




EXCMO. AYUNTAMIENTO DE LAS TORRES DE COTILLAS  
OFICINA TECNICA MUNICIPAL

PROYECTO  
RENOVACION DE INFRAESTRUCTURAS URBANAS EN EL BARRIO DE LOS VICENTES,  
BARRIO DE LAS BARRACAS Y MEDIDAS DE AHORRO ENERGETICO EN EL  
ALUMBRADO PUBLICO

PLANO:  
ALUMBRADO PUBLICO ( DETALLES III )

SITUACION:  
BARRIO DE LAS BARRACAS

INGENIERO CAMINOS C. y P.  
  
D. JOSE MANUEL VILLA MARTINEZ

REFERENCIA:  
34/09-PT

FECHA:  
ENERO/2010

ESCALA:  
S/E

PLANO N.:  
**3.6.5**