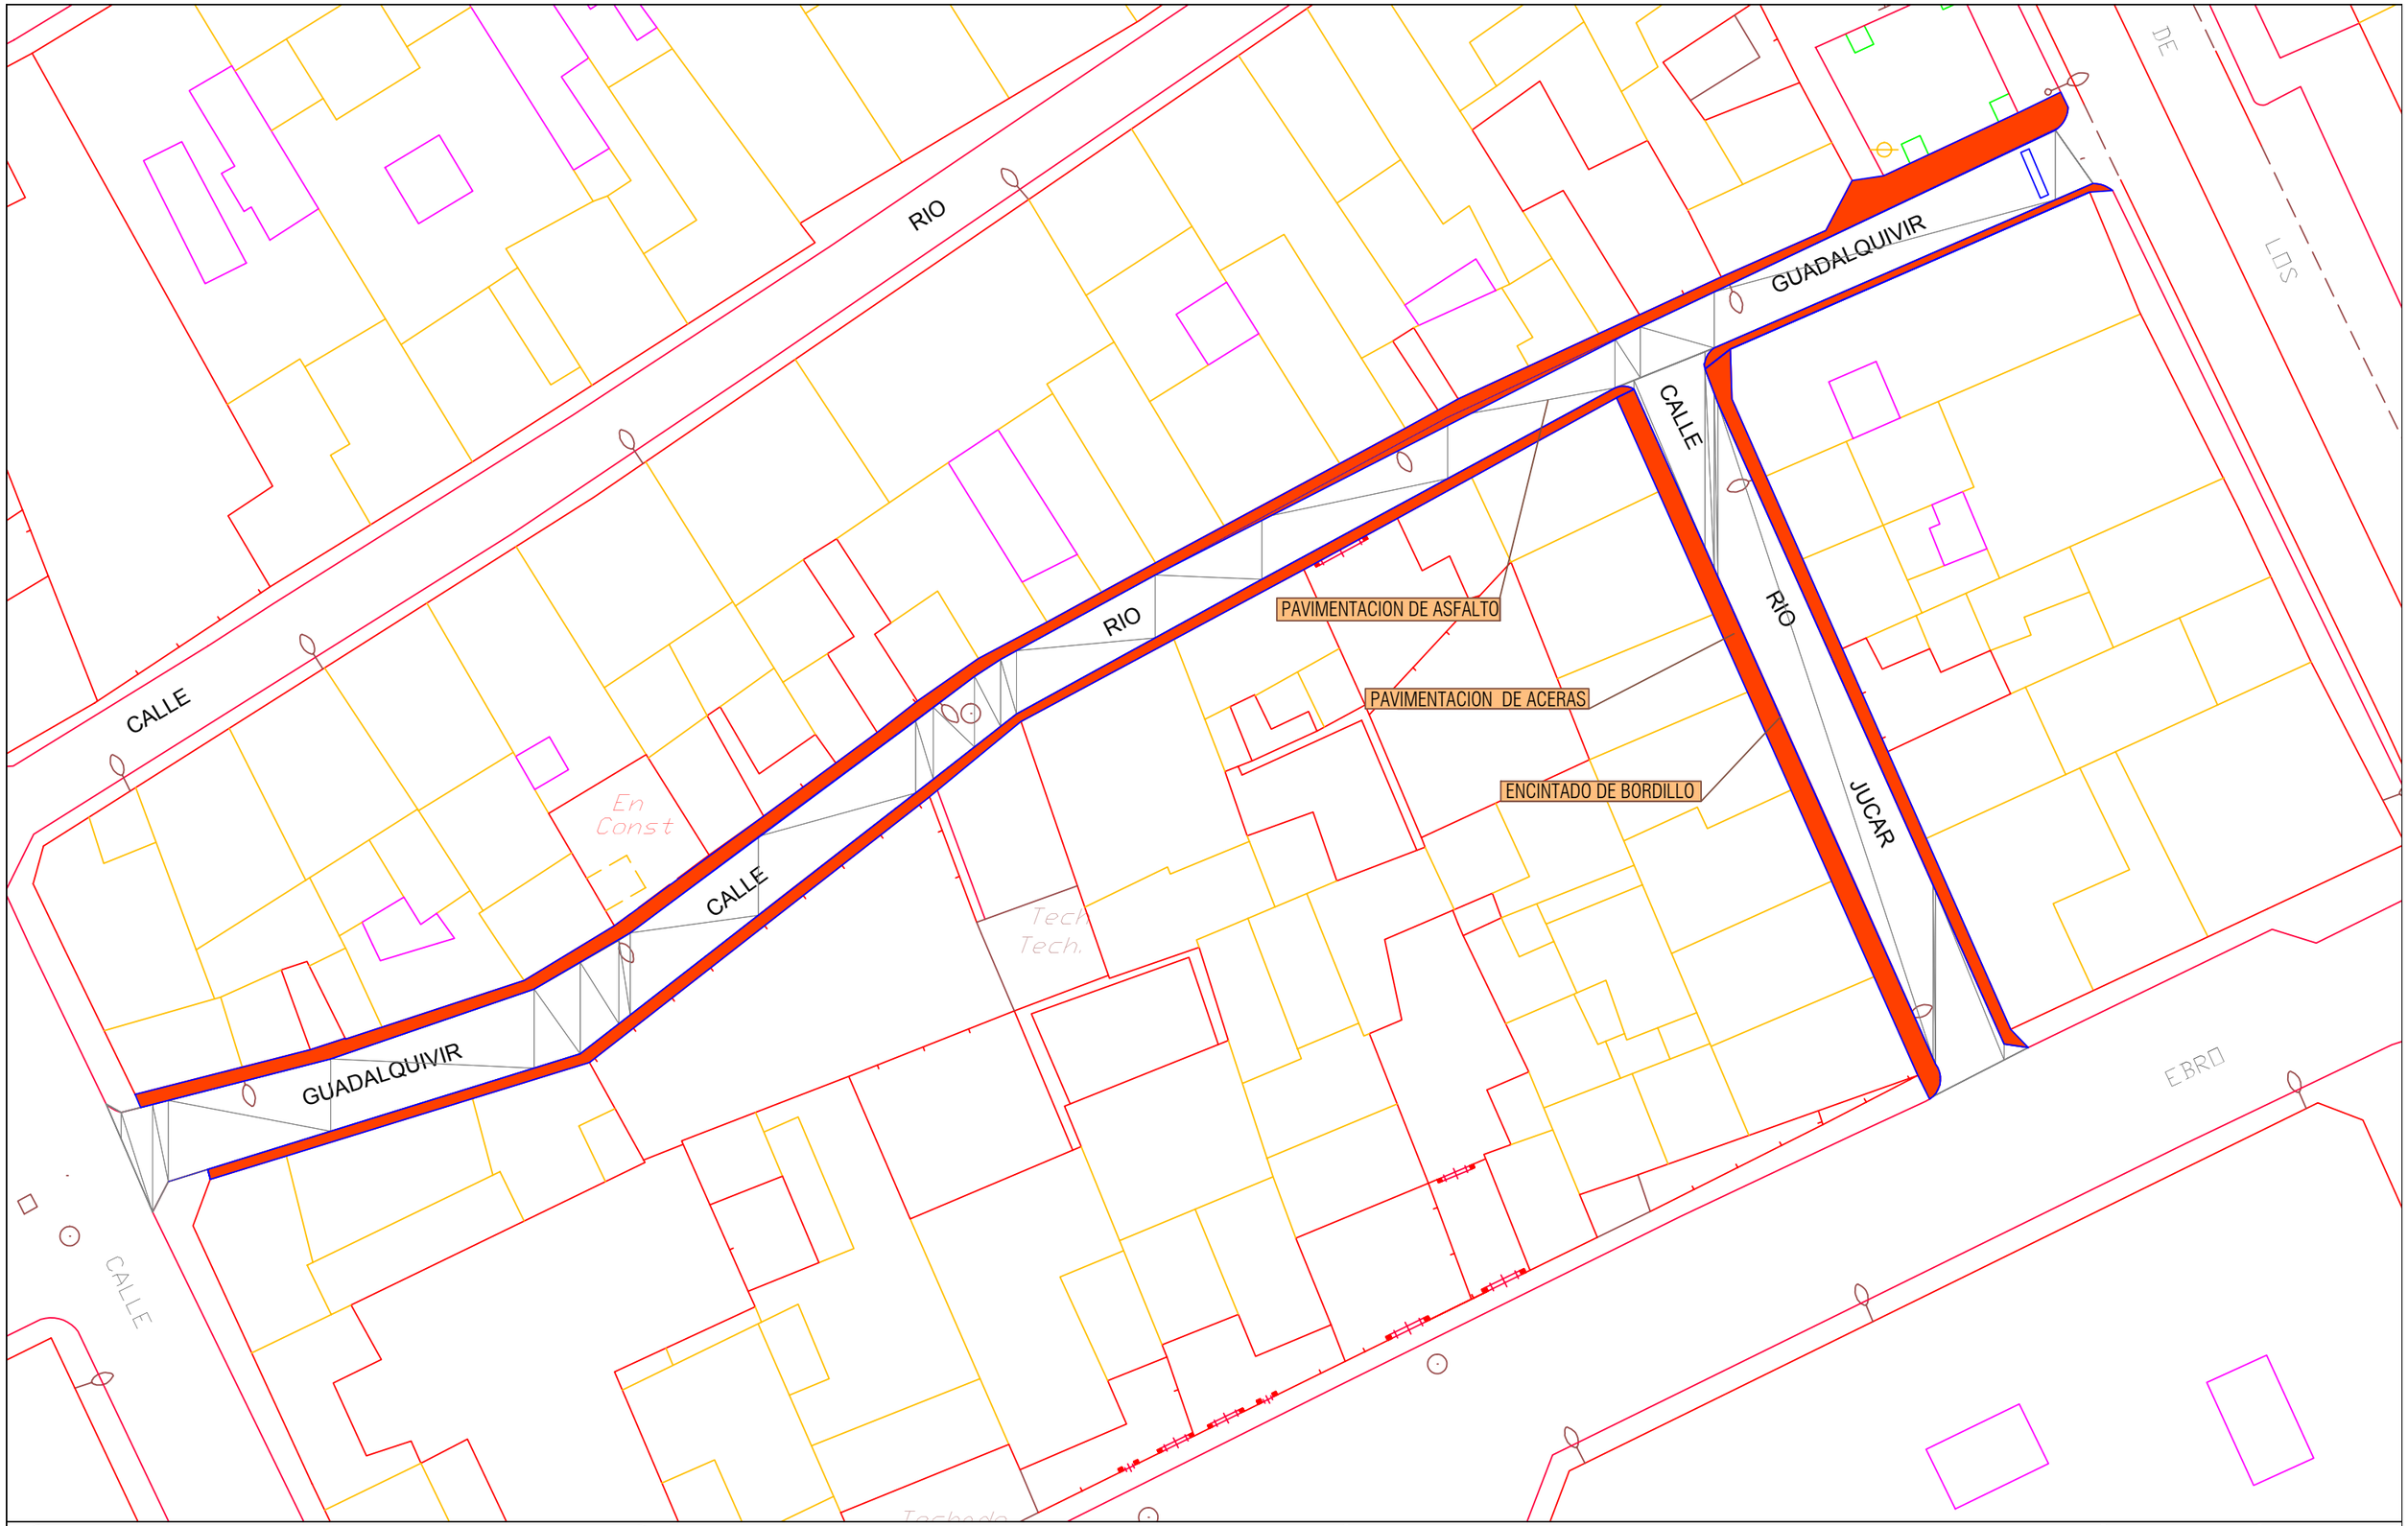

EXCMO. AYUNTAMIENTO DE LAS TORRES DE COTILLAS

OFICINA TECNICA MUNICIPAL

PROYECTO

RENOVACION DE INFRAESTRUCTURAS URBANAS EN EL BARRIO DE LOS VICENTES, BARRIO DE LAS BARRACAS Y MEDIDAS DE AHORRO ENERGETICO EN EL ALUMBRADO PUBLICO

PLANO: PAVIMENTACIONES

SITUACION: CALLE RIO GUADALQUIVIR Y JUCAR

INGENIERO CAMINOS C. y P.

D. JOSE MANUEL VILLA MARTINEZ

REFERENCIA: 29/09-PT

FECHA: ENERO/2010

ESCALA: 1/300

PLANO N.: 2.3.1

HOJA 1 DE 6