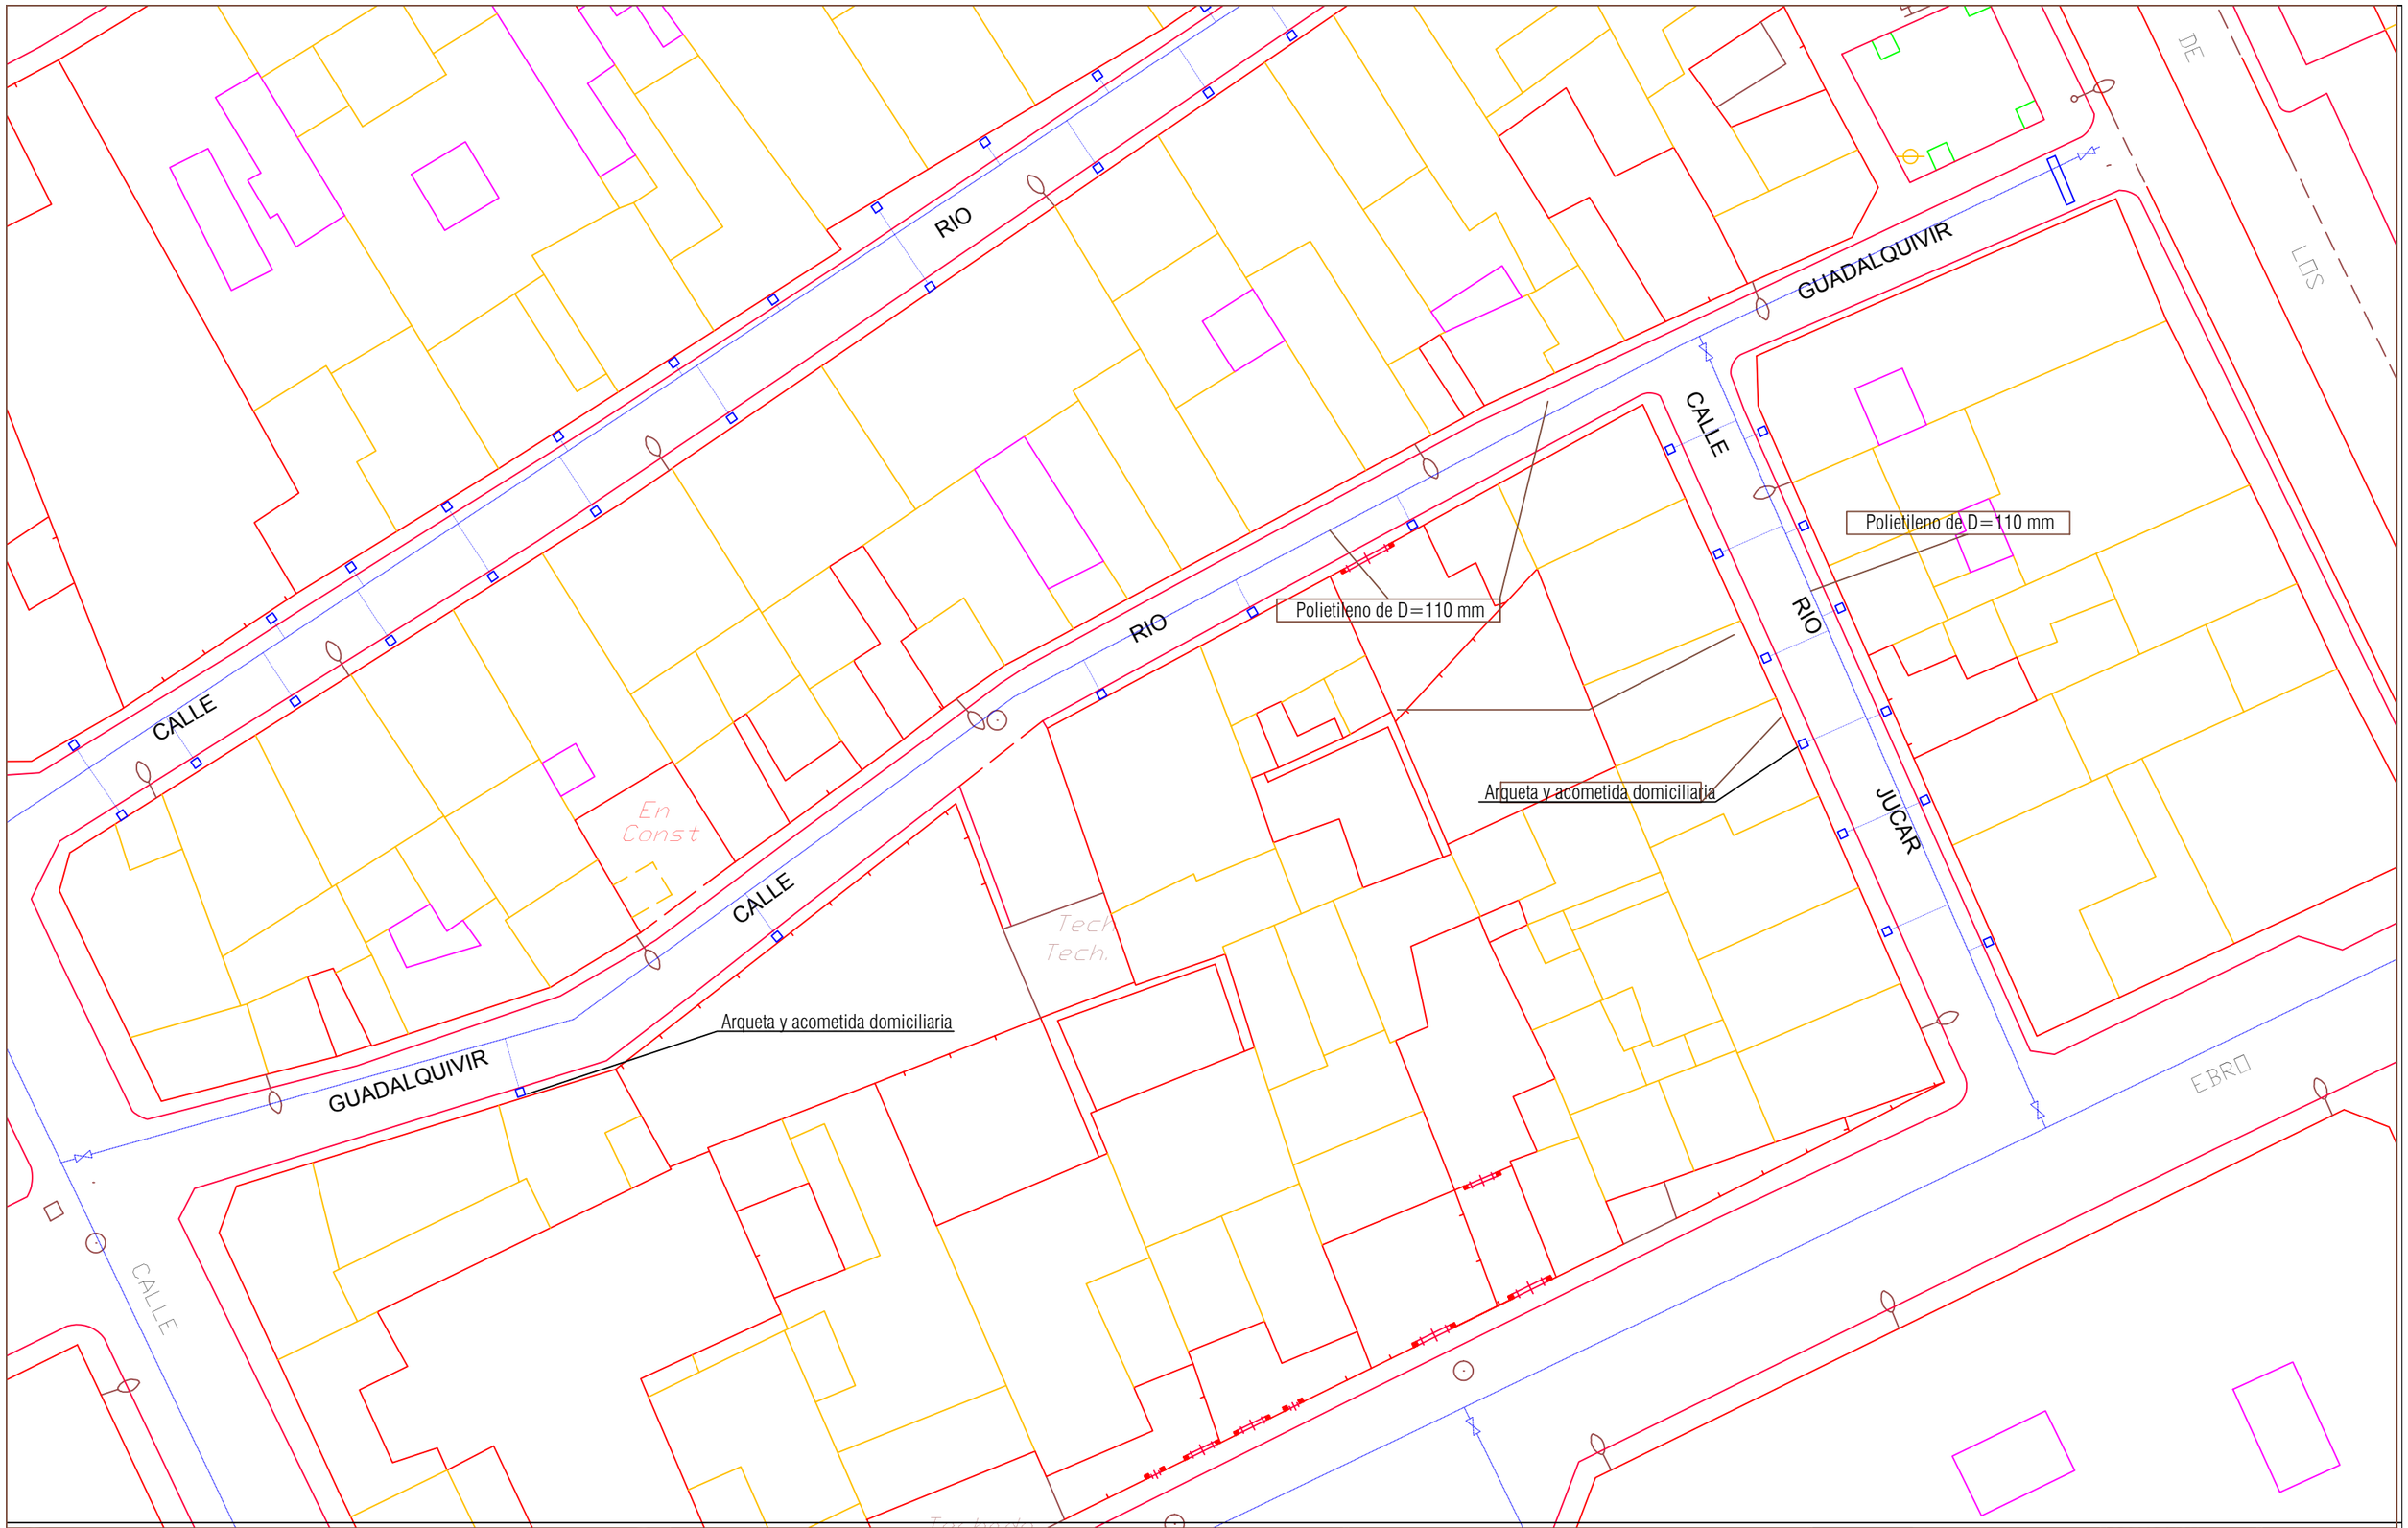

EXCMO. AYUNTAMIENTO DE LAS TORRES DE COTILLAS OFICINA TECNICA MUNICIPAL	PROYECTO RENOVACION DE INFRAESTRUCTURAS URBANAS EN EL BARRIO DE LOS VICENTES, BARRIO DE LAS BARRACAS Y MEDIDAS DE AHORRO ENERGETICO EN EL ALUMBRADO PUBLICO	PLANO: INSTALACION RED DE AGUA POTABLE SITUACION: CALLE RIO GUADALQUIVIR Y JUCAR	INGENIERO CAMINOS C. y P. D. JOSE MANUEL VILLA MARTINEZ	REFERENCIA: 29/09-PT FECHA: ENERO/2010 ESCALA: 1/300	PLANO N.: 2.4.1 HOJA 1 DE 6